


MIESZKANIE NR 2
POWIERZCHNIA: 64,90 m²

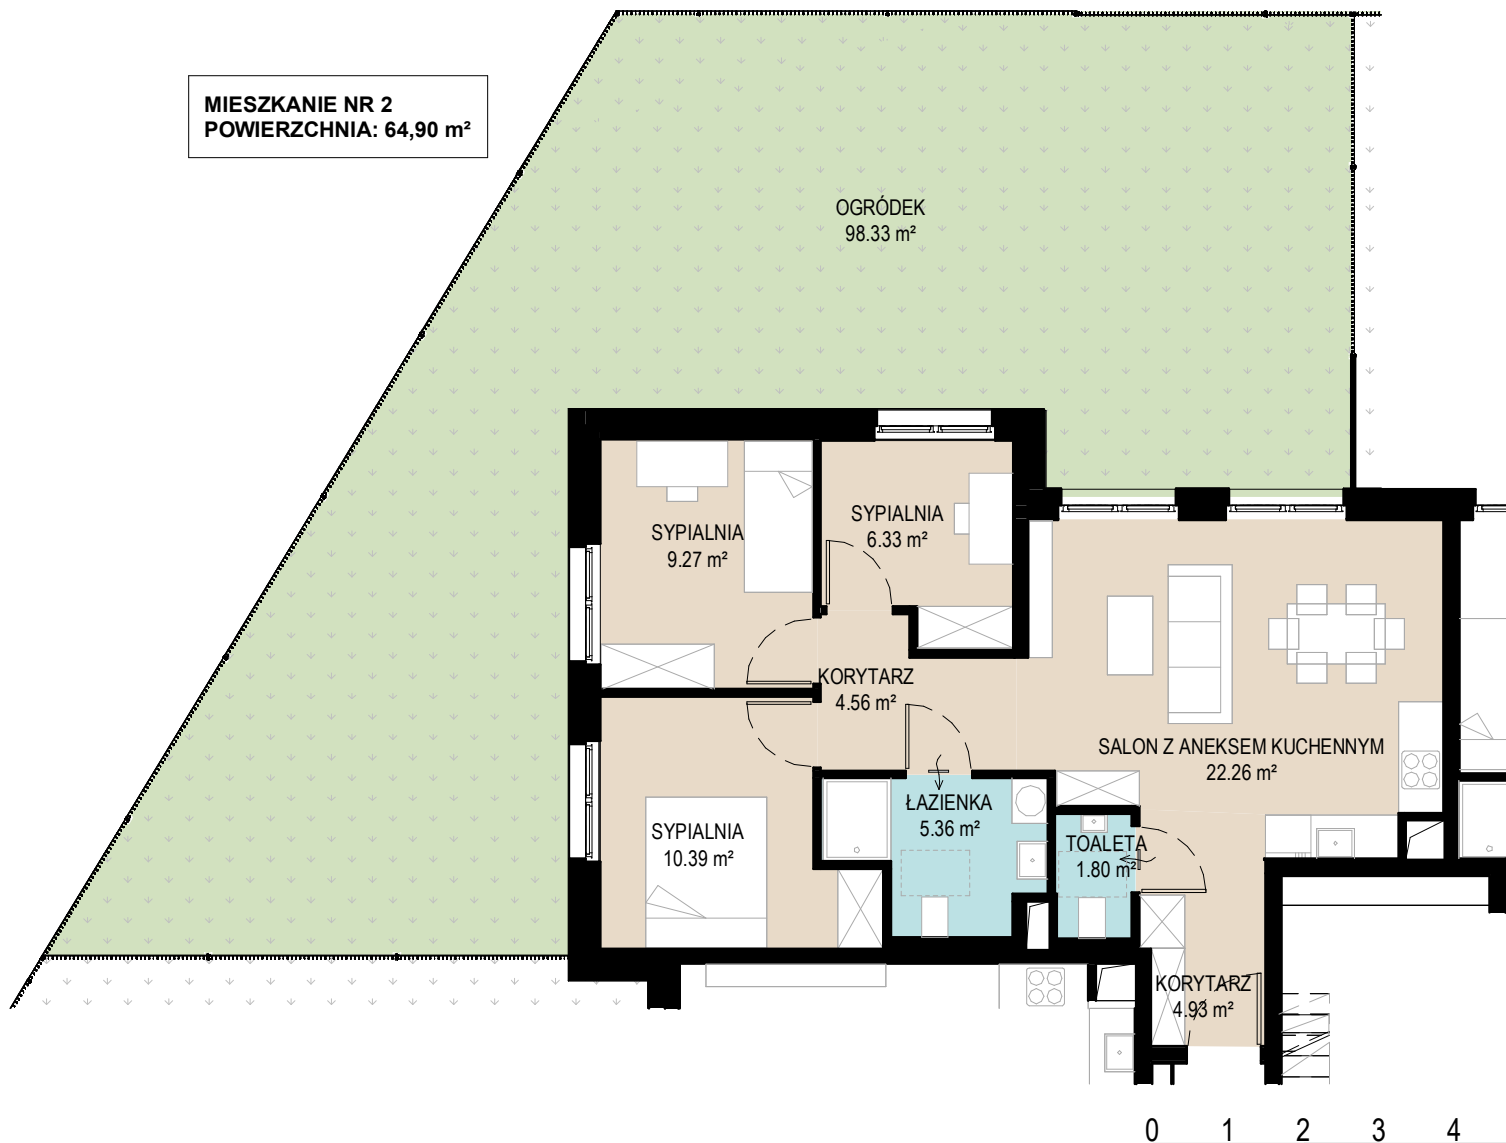

Mieszkanie nr 2

Budynek C Parter

KORYTARZ	4.93 m ²
SALON Z ANEKSEM KUCHENNYM	22.26 m ²
SYPIALNIA	6.33 m ²
SYPIALNIA	9.27 m ²
SYPIALNIA	10.39 m ²
ŁAZIENKA	5.36 m ²
TOALETA	1.80 m ²
KORYTARZ	4.56 m ²
POWIERZCHNIA UŻYTKOWA MIESZKANIA	64.90 m²

